

ՎԱՂԱՐՇԱՊԱՏ ՀԱՄԱՅՆՔԻ ԴԵԿԱՎԱՐ ԴԻՄԱ ԳԱՍՊԱՐՅԱՆԻՆ

Անդրանիկ Կոչոյանի ներկայացուցիչ Մարիամ Կոչոյանից

(հայտատուի անվանումը, ֆիզիկական անձի անունը, ազգանունը)

ՀՀ, ՄՐՄԱԿՐ, ՎԱՂԱՐՇԱՊԱՏ, ՎԱՂԱՐՇԱՊԱՏ, ԴԵՏՐՈՉԱՎՈՂՍԿ Փ., Տ, 71

(ընտանիքային վայրը)

+37494-777-656, Kojoyan81@bk.ru

(հեռախոսահամարը, էլեկտրոնային հասցեն)

Հ Ա Յ Տ
ՃՀԱ/400/15971-25

Խնդրում եմ տալ նախագծման թույլտվություն (Ճարտարապետահատակագծային առաջադրանք)

Կառուցում (մնասնաշենք, պահեստ և պարիսպ) Գյուղարտադրական

(կառուցում, վերակառուցում, վերակառուցում, ուժեղացում, գործառնական նշանակության փոփոխում, օբյեկտի անվանումը, հակիրճ բնորոշումը)

Նախագծման համար Մարզ Արմավիր, համայնք Վաղարշապատ Էջմիածին ք. Վաղարշապատ ԳԿՏ հողամաս,

04-002-0136-0001 գտնվող հողամասում

(մարզի, համայնքի, փողոցի անվանումները, շենքի համարը, հողամասի ծածկագիրը)

ինչպես նաև ինժեներական ցանցերին միանալու տեխնիկական պայմանները

(լրացվում է, եթե կառուցապատվող օբյեկտի համար առաջանում է ինժեներական ենթակառուցվածքի նոր ծառայությունների մատուցման կամ ծառայությունների մատուցման փոփոխության անհրաժեշտություն)

(չհամապատասխանում, կոչույի, զազամատակարարում, էլեկտրամատակարարում և այլն)

1. Նախատեսում եմ Գյուղարտադրական, մնասնաշենք 20x12մ, պահեստ 4x3մ, պարիսպ 200 գծմ.,

մնասնաշենք 240 ք.մ., պահեստ 12 ք.մ, պարիսպ 40 ք.մ.

(օբյեկտի գործառնական նշանակությունը խոր թվում փոփոխվող, նախատեսվող, հարաչափերը՝ ըստ ընդունված պարագծային չափերը, կառուցապատման և ընդհանուր մակերեսները, հզորությունը)

2. Կից ներկայացնում եմ՝

1) տեղագրական հանույթի վրա կառուցապատվող հողամասի հատակագիծը (սխեման)՝ նախագծվող օբյեկտի առաջարկվող տեղանշմամբ կցված է

(կողմնորոշման առաջին նշանաբանը, կից հողօգտագործության անվանումներն ու սահմանները և դրանց վրա կառուցված օբյեկտները)

2) կառուցի գործառնական նշանակության փոփոխության դեպքում՝ նաև վերջինիս հատակագիծը (հատակագծերը).

3) անշարժ գույքի նկատմամբ սեփականության կամ օգտագործողի՝ անշարժ գույքը փոփոխելու իրավունքը հաստատող փաստաթղթի պատճենը:

Կառուցապատող(ներկայացուցիչ)՝ _____ Ա. Կոչոյան

(պաշտոնը, ստորագրությունը, անունը, ազգանունը)

01.05.2025թ.



ՀԱՅԱՍՏԱՆԻ ՀԱՆՐԱՊԵՏՈՒԹՅՈՒՆ
ՎԱՅՑԱԿԱՆ
ՄԱՇԽՈՐԺ ԳՈՒՅՔԻ ՆԱԿԱՏԱՍՐ ԽՐԱԿՈՒՆԲԱՆԵՐԻ
ՊԵՏԱԿԱՆ ԳՐԱԹՅԱՆ



Սույն վկայականով հաստատվում է 11 հունիսի 2024 թվականին գրքի նկատմամբ
իրականացված գրքագրության գրանցման միասնական մատյանում կատարված անշարժ
գրքի նկատմամբ իրավունքի պետական գրանցումը հետևյալ տվյալներով.

1. ԳՐԱՆՑՎԱԾ ԻՐԱՎՈՒՆՔԻ ՍՈՒԲՅԵԿՏ(ՆԵՐ)
ԱՌՐԱՄԱԿԻ ԿՈՐՈՅԱՆ ԿՈՐԱԿՈՍ

2. ՄԱՇԽՈՐԺ ԳՈՒՅՔԻ ԳՏՆՎԵԼՈՒ ՎԱՅՐԸ ԵՎ ԱՆՎԱՄՈՒՄԸ
Մալգ Արմավիր, համայնք Վարդաշատյան կոմիտեն ք. Վարդաշատյան ԳԿՏ հողամաս

3. ԳՐԱՆՑՄԱՆ ՀԱՄԱՐ ՀԻՄՔ ՀԱՆԴԻՍԱՑԱԾ ՓԱՏՏԱԹՂՈՐԹԵՐԸ
06.06.2024թ. Արտվանյանի պայմանագիր N2718

4. ՀՈՐԱՄԱՍԻ ԲՆՈՒԹԱԳՐԵՐԸ
Կարապետյանի ճանկագիրը՝ 04-002-0136-0001
Մակերեսի չափը (հա)՝ 1
Նպատակային նշանակությունը՝ գյուղատնտեսական
Գործարարական նշանակությունը կամ հողատնտեսը՝ Վարդաշատյան
Գրանցված իրավունքի տեսակը՝ ՍԵՓԱՎԱՄՈՒԹՅՈՒՆ

ՎԱՅՑԱԿԱՆ N 11062024-04-0063, գաղտնաբառ՝ 4WAGFJGWRIDX
Փառասիրտ իմպրոմիս և վաճառականությունը կառուցված է սպառողի հարապարակ կոմիտեի
www.kadon.am կայքի միջոցով

5. ԾԻՆՈՒԹՅՈՒՆՆԵՐԻ ԲՆՈՒԹԱԳՐԵՐԸ
1) Նպատակային նշանակությունը՝
2) Բնութագրելով ըստ առանձին շինությունների՝

Հ/Հ	Կառուցարարային ճանկագիր	Տեսակ	Մակերես	Գրանցված իրավունքի տեսակ


Լրացուցիչ նշումներ և տեղեկություններ

Գրանցումը իրականացվող պաշտոնատար անձի անունը, ազգանունը՝ ԿԱՐԱՊԵՏ
ԳՐԱԳՐՈՅԱՆ
Հրապարակված պաշտոնը՝ Մեշարժ գրքի գրանցման միասնական ստորագրած անուն
անշարժ գրքի ակադ ռեգիստր

ՎԱՅՑԱԿԱՆ N 11062024-04-0063, գաղտնաբառ՝ 4WAGFJGWRIDX
Փառասիրտ իմպրոմիս և վաճառականությունը կառուցված է սպառողի հարապարակ կոմիտեի
www.kadon.am կայքի միջոցով



Արմավիրի մարզ
Համայնք Վաղարշապատ, քաղաք Էջմիածին
Հատված կադաստրային քարտեզից
Կադաստրային ծածկագիր՝ 04-002-0136-0001
Մասշտաբ 1:2000

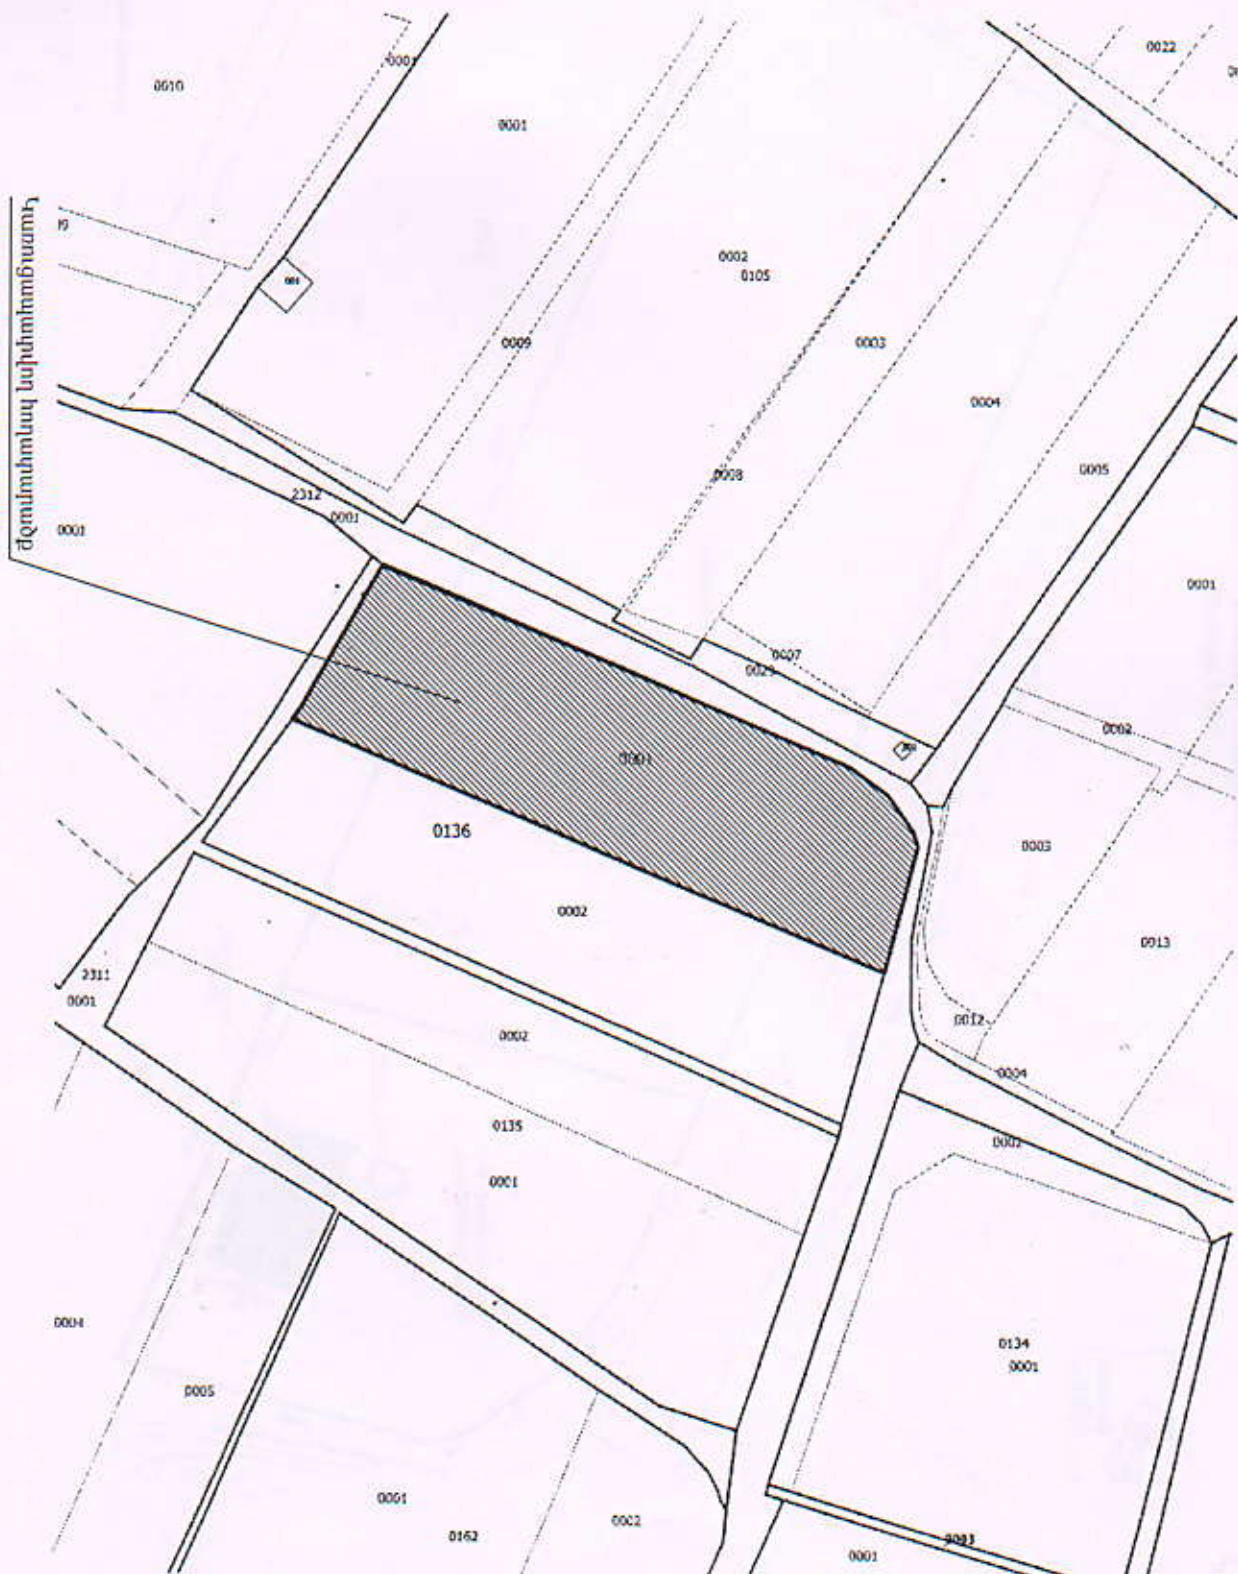

ԻՐԱՎԻՃԱԿԱՅԻՆ ՆԱՏԱԿԱԳԻՐ Մ-1:2000